

ΕΦΗΜΕΡΙΣ ΤΗΣ ΚΥΒΕΡΝΗΣΕΩΣ
ΤΗΣ ΕΛΛΗΝΙΚΗΣ ΔΗΜΟΚΡΑΤΙΑΣ

ΕΝ ΑΘΗΝΑΙΣ ΤΗ 21 ΣΕΠΤΕΜΒΡΙΟΥ 1977 | ΤΕΥΧΟΣ ΤΕΤΑΡΤΟΝ | ΑΡΙΘΜΟΣ ΦΥΛΛΟΥ 326

ΠΕΡΙΕΧΟΜΕΝΑ

ΑΠΑΛΛΟΤΡΙΩΣΕΙΣ

ΑΠΟΦΑΣΕΙΣ

ΑΝΑΚΟΙΝΩΣΕΙΣ

ΠΟΛΕΟΔΟΜΙΑ

ΑΠΟΦΑΣΕΙΣ

ΑΠΑΛΛΟΤΡΙΩΣΕΙΣ

ΑΠΟΦΑΣΕΙΣ

Ἀριθ. 5607 (1)

Περὶ συμπληρωματικῆς ἀπαλλοτριώσεως ἐκτάσεως 415 μ², καταληφθείσης ὑπὸ τῆς 4ης ΜΟΜΑ, κατὰ τὴν κατασκευὴν τῆς Ν.Ε.Ο. Θερμοπυλῶν—Ἰτέας—Ἀντιρρίου, Τμήματος Γαλαξείδι—Χ. Τροιζόνια, ἀπὸ χ.θ. 52+084,17 ἕως χ.θ. 52+137,90.

Ο ΝΟΜΑΡΧΗΣ ΦΩΚΙΔΟΣ

Ἔχοντες ὑπ' ὄψει: 1) Τὰς διατάξεις τοῦ Ν.Δ. 797/71, «περὶ ἀναγκαστικῶν ἀπαλλοτριώσεων», ἐν συνδυασμῷ πρὸς τὰς τοιαύτας τοῦ Β. Δ/τος 139/71 «περὶ ἁρμοδιότητος τῶν Νομαρχῶν πρὸς κήρυξιν ἀναγκαστικῶν τινων ἀπαλλοτριώσεων» καὶ 2) τὰς διατάξεις τοῦ ἄρθρου 23 τοῦ ἀπὸ 25.11.1929 Δ/τος «περὶ κωδικοποιήσεως τῶν περὶ κατασκευῆς καὶ συντηρήσεως ὁδῶν, κειμένων διατάξεων», ἀποφασίζομεν:

Κηρύσσομεν ἀναγκαστικῶς ἀπαλλοτριωτέαν, συμπληρωματικῶς. λόγῳ δημοσίας ὠφελείας, ἤτοι: διὰ τὴν ἀποπεράτωσιν τῆς Ν.Ε.Ο. Θερμοπυλῶν—Ἰτέας—Ἀντιρρίου, τμήματος Γαλαξείδι—Χ. Τροιζονίων, ἀπὸ χ.θ. 52+084,17 ἕως χ.θ. 52+137,90, ἔκτασιν 415 μ², καταληφθεῖσαν ὑπὸ τῆς 4ης Μ.Ο.Μ.Α., κατὰ τὴν κατασκευὴν τῶν ἐπιχωμάτων τοῦ ἀνωτέρω τμήματος τῆς ὁδοῦ, ὡς αὕτη ἐμφαίνεται εἰς τὸ ἀπὸ 20.10.1976 κτηματολογικὸν διάγραμμα καὶ τὸν ἐπ' αὐτοῦ κτηματολογικὸν πίνακα τοῦ συντάξαντος μηχανικοῦ τῆς ἀναδόχου Α.Τ.Ε. «ΔΟΜΙΚΗ» Ν. Πετράτου τεθεωρημένον ὑπὸ τοῦ Προϊσταμένου τῆς 2ας Υ.Ε.Κ.Ε. Πατρῶν Ἀγ. Χρονίδη.

Ἐπὶ τῆς ἀπαλλοτριουμένης ἐκτάσεως προβάλλει δικαιώματα ὁ Καθαράκης Γεώργιος τοῦ Ἀνδρέου.

Ἡ ἀπαλλοτρίωσις κηρύσσεται ὑπὲρ καὶ δαπάναις τοῦ Δημοσίου, θέλει δὲ ἀντιμετωπισθῆ αὕτη ὑπὸ τῶν δι' ἔργα Δημοσίων ἐπενδύσεων, πιστώσεων ἁρμοδιότητος τοῦ Ὑπουργείου Δημοσίων Ἔργων (Ἔργον 87100).

Ἡ παροῦσα δημοσιευθήτω διὰ τῆς Ἐφημερίδος τῆς Κυβερνήσεως.

Ἐν Ἀμφίσσῃ τῇ 2 Σεπτεμβρίου 1977

Ὁ Νομάρχης
Γ. ΑΣΙΜΗΣ

ΑΝΑΚΟΙΝΩΣΕΙΣ

Ἀριθ. 562 (2)

Περὶ εἰδοποιήσεως γιὰ παρακατάθεση ἀποζημιώσεως ἀπαλλοτριωθέντων ἀκινήτων, ὁδοῦ Πρεβέζης - Ἀγ. Θωμᾶ Ἁγίων Ἀποστόλων.

ΝΟΜΑΡΧΙΑΚΟ ΤΑΜΕΙΟ ΠΡΕΒΕΖΗΣ

Ἔχοντας ὑπόψη τὰς διατάξεις τῶν ἄρθρων 7 καὶ 8 τοῦ Ν.Δ. 797/1971 «περὶ ἀναγκαστικῶν ἀπαλλοτριώσεων» πληροφοροῦμε ὅσους :

α) Ἔχουν δικαιώματα κυριότητας ἢ ἄλλα ἐμπράγματα δικαιώματα στὰ ἀκίνητα ποὺ ἀπαλλοτριώθηκαν δυνάμει τῆς Τ.Υ. 3745/1.6.76 ἀποφάσεως τοῦ Νομάρχη **Πρεβέζης** γιὰ τὴ βελτίωση, ἀνακαίνιση τῆς 1 ἐπαρχιακῆς ὁδοῦ **Πρεβέζης** Ἀγ. Θωμᾶ, Ἀγ. Ἀποστόλων,

β) Έχουν εγγράψει υποθήκη ή έχουν υποβάλει κατάσχεση ή με οποιοδήποτε τρόπο διεκδικούν τα ακίνητα που απαλλοτριώθηκαν και τα υπερκείμενα αυτών ότι η αποζημίωση που καθορίστηκε από το Μονομελές Πρωτοδικείο Πρεβέζης με την 21/23.3.77 απόφασή του για τα ακίνητα και υπερκείμενα αυτών καθώς φαίνονται στον από 28.5.76 κτηματολογικό πίνακα, έχει κατατεθεί στο Ταμείο Παρακαταθηκών και Δανείων (Γραφείο Παρακαταθηκών Πρεβέζης) και έχει εκδοθεί γραμμάτιο συστάσεως Παρακαταθήκης αριθμός 7814/13.8.1977 για 703461 δραχμ.

Η αποζημίωση αυτή θα καταβληθεί στους αναγνωριζόμενους δικαιούχους σύμφωνα με το Νόμο.

Πρέβεζα 30 Αυγούστου 1977

Ο Πρόεδρος του Διοικ. Συμβουλίου
του Νομαρχιακού Ταμείου και α.α.
Π. ΝΙΚΟΛΟΠΟΥΛΟΣ

Αριθ. Ο.Ι.1/Φ—217.84/23906 (3)

Περί καταθέσεως υπό της ΔΕΗ αποζημιώσεως δι' αναγκαστικήν απαλλοτρίωσιν εκτάσεως εις τον Νομόν Άρτης.

ΔΗΜΟΣΙΑ ΕΠΙΧΕΙΡΗΣΙΣ ΗΛΕΚΤΡΙΣΜΟΥ

Η Δημοσία Επιχείρησις Ηλεκτρισμού (ΔΕΗ) εδρεύουσα εν Αθήναις (οδός Χαλκοκονδύλη 30) γνωστοποιεί προς άπαντας τους ενδιαφερομένους και δη τους κεκτημένους ή αξιούντας δικαιώματα κυριότητος ή άλλα εμπράγματα τοιαύτα επί της κατωτέρω αναφερομένης εκτάσεως, ότι προς συντέλεσιν της δυνάμει της υπ' αριθμ. Β.219/666/26.3.74 (ΦΕΚ Δ' 97/10.4.74) κοινής Υπουργικής αποφάσεως κηρυχθείσης αναγκαστικής απαλλοτριώσεως και συσταθείσης δουλείας επί εκτάσεως κειμένης εντός της περιοχής του νομού Άρτης, κατέθεσεν αύτη εις το Ταμείον Παρακαταθηκών και Δανείων την σχετικήν αποζημίωσιν, ως αύτη καθωρίσθη διά της υπ' αριθμ. 13/76 αποφάσεως του Μονομελούς Πρωτοδικείου Άρτης, εκδοθέντος του υπ' αριθμ. Β.465371/22.8.77 γραμματίου συστάσεως παρακαταθήκης, έχοντος επί λέξει ούτω :

ΤΑΜΕΙΟΝ ΠΑΡΑΚΑΤΑΘΗΚΩΝ ΚΑΙ ΔΑΝΕΙΩΝ
ΚΕΝΤΡΙΚΗ ΥΠΗΡΕΣΙΑ ΕΝ ΑΘΗΝΑΙΣ

Νο Β 465371

ΓΡΑΜΜΑΤΙΟΝ ΣΥΣΤΑΣΕΩΣ ΠΑΡΑΚΑΤΑΘΗΚΗΣ
ΠΟΣΟΥ ΔΡΑΧΜΩΝ 72.951.301.

Η Δημοσία Επιχείρησις Ηλεκτρισμού (ΔΕΗ) κατέθεσεν εις το Ταμείον Παρακαταθηκών και Δανείων δραχμάς εβδομήκοντα δύο εκατομμύρια εννεακοσίας πεντήκοντα μίαν χιλιάδας τριακοσίας μίαν και διά την κατωτέρω αιτίαν:

Δι' αποζημίωσιν απαλλοτριωθείσης εκτάσεως, εις την κτηματικήν περιοχήν της Κοινότητος Πέτα του Νομού Άρτης, δυνάμει της υπ' αριθμ. Β.219/666/26.3.74 (ΦΕΚ Δ' 97/10.4.74) κοινής Υπουργικής αποφάσεως διά τον σχηματισμόν της τεχνητής λίμνης του Υδροηλεκτρικού Έργου Πουρναρίου Αράχθου, καθορισθείσαν διά της υπ' αριθμ. 13/1976 αποφάσεως του Μονομελούς Πρωτοδικείου Άρτης, και αποδοτέαν, εις τους αναγνωρισθησομένους δικαιούχους.

Εν Αθήναις τη 22 Αυγούστου 1977

Ο Ταμίας	Ο Προϊστάμενος του Τμήματος
Γ. ΑΛΑΜΑΝΟΣ	Κ. ΤΡΙΑΝΤΑΦΥΛΛΟΥ

ΠΟΛΕΟΔΟΜΙΑ

ΑΠΟΦΑΣΕΙΣ

Αριθ. Ε.26116/4801 (4)

Περί τροποποιήσεως του ρυμοτομικού σχεδίου Βύρωνος (Αττικής) διά του καθορισμού χώρου δι' ανέγερσιν σχολείου.

Ο ΥΠΟΥΡΓΟΣ ΔΗΜΟΣΙΩΝ ΕΡΓΩΝ

Έχοντες υπ' όψει τας διατάξεις του Ν.Δ. της 17.7.1923 «περί σχεδίων πόλεων κλπ.», ως μεταγενεστέρως ετροποποιήθησαν και συνεπληρώθησαν και ειδικώτερον του άρθρου 29 αυτού, της παρ. 2 του άρθρου 4 του Ν. 622/1977 (ΦΕΚ 171/Α) και ιδόντες το υπ' αριθ. Φ. 53889/8058/1.11.1975 έγγραφον του Οργανισμού Σχολικών Κτιρίων, ως και τας υπ' αριθ. 123/1976 και 717/1977 γνωμοδοτήσεις του Συμβουλίου Δημοσίων Έργων (Τμήμα Μελετών), αποφασίζομεν:


Άρθρον μόνον.

Εγκρίνομεν την τροποποίησιν του ρυμοτομικού σχεδίου Βύρωνος (Αττικής) εις τον διά του από 30.10.1968 Β.Δ. «περί τροποποιήσεως του ρυμοτομικού σχεδίου Βύρωνος (Αττικής)» (ΦΕΚ 232/Δ) εγκριθέντα χώρον δι' ανέγερσιν σχολείου, δι' επαυξήσεως αυτού, ως εμφαίνεται εις το υπό του Προϊσταμένου της Υπηρεσίας Οικισμού τεθεωρημένον διά της υπ' αριθ. Ε. 26116/1977 πράξεως αυτού σχετικόν πρωτότυπον διάγραμμα υπό κλίμακα 1:500, ούτινος συνοπτικόν αντίτυπον δημοσιεύεται μετά της παρούσης.

Η ισχύς της παρούσης άρχεται από της δημοσιεύσεως αυτής διά της Εφημερίδος της Κυβερνήσεως.

Αθήναι, 22 Αυγούστου 1977

Ο ΥΠΟΥΡΓΟΣ
ΧΡΙΣΤΟΦΟΡΟΣ ΣΤΡΑΤΟΣ

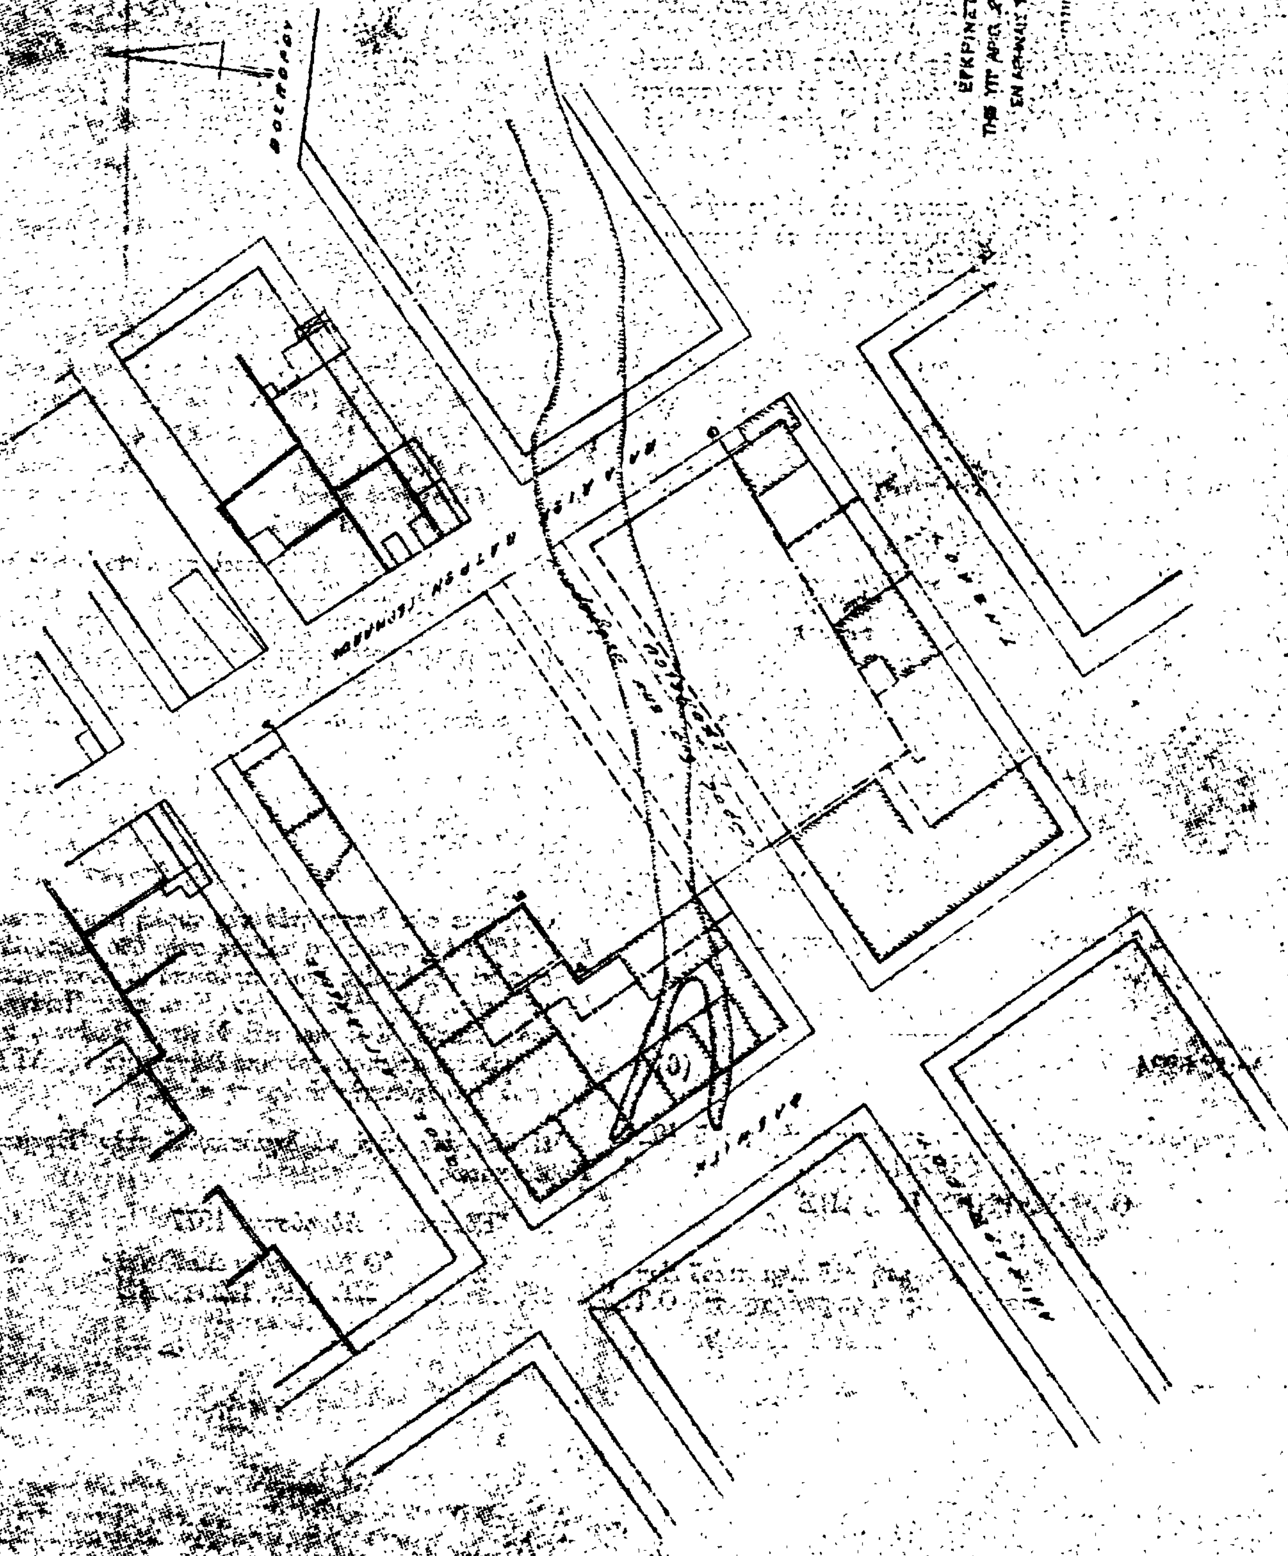
ΚΛ. 1:500

Ἀριθ. 15229 (5)

Περὶ χαρακτηρισμοῦ ἰδιωτικῆς ἀνώνυμης ὁδοῦ στὴ Σητεία, ὡς ὁδοῦ ποὺ ὑπῆρχε πρὶν ἀπὸ τὸ ἔτος 1923.

Ο ΝΟΜΑΡΧΗΣ ΛΑΣΙΘΙΟΥ

Ἔχοντας ὑπόψη:

1. Τὶς διατάξεις τῆς παρ. 4 τοῦ ἄρθρ. 20 τοῦ ἀπὸ 17.7.1923 Ν. Δ/τος «περὶ σχεδίων πόλεων κλπ.».

2. Τὶς διατάξεις τοῦ Ν. Δ/τος 532/1970 σὲ συνδυασμὸ μὲ τὶς διατάξεις τῶν 712/1970 καὶ 138/1972 Β. Δ/των.

3. Τὴν ἀπὸ 7.7.77 αἴτηση τῆς Ἀρχ/νος Πόπης Δατσέρη κατοίκου Σητείας μὲ τὴν ὁποία ζητᾶ τὸ χαρακτηρισμὸ τῆς ἰδιωτικῆς ὁδοῦ πρὸ τῆς οἰκοδομῆς Σοφίας καὶ Ἀνδρέα Ἀνηψητάκη στὴ Σητεία, ὡς ὁδοῦ ποὺ ὑπῆρχε πρὶν τὸ ἔτος 1923.

4. Τὸ ἀπὸ Μαΐου 1977 τοπογραφικὸ διάγραμμα τῆς Μηχ/κοῦ Πόπης Δατσέρη συσχετισμένο μὲ τὸ ἐγκεκριμένο ρυμοτομικὸ σχέδιο τῆς πόλεως Σητείας.

5. Τὸ ἐγκεκριμένο σχέδιο ρυμοτομικὸ τῆς πόλεως Σητείας.

6. Τοὺς τίτλους ἰδιοκτησίας:

α) Συμβόλ. ἀριθμ. 13482/13/10/58 τοῦ συμβολ. Χαρ. Ἐμμ. Περράκη.

β) Συμβόλ. ἀριθμ. 6789/1/9/42 τοῦ συμβολ. Χαρ. Ἐμμ. Περράκη.

γ) Συμβόλ. ἀριθμ. 3182/25.4.1912 τοῦ συμβολ. Ἐμμ. Ἀγγελάκη,

Ἀπὸ τοὺς ὁποίους προκύπτει ὅτι ἡ ἀνωτέρω ἰδιωτικὴ ὁδὸς σχηματίσθηκε πρὶν ἀπὸ τὴν ἰσχὺν τοῦ Ν. Δ/τος τῆς 17.7.23.

7. Τὴν 106/27.7.77 γνωμοδότηση τοῦ συμβουλίου Δημ. Ἔργων, Ν. Λασιθίου, ἀποφασίζουμε:

Χαρακτηρίζουμε τὴν ἰδιωτικὴ ἀνώνυμο ὁδὸ στὴ Σητεία ποὺ φαίνεται στὸ ἀνωτέρω σχεδιάγραμμα, ὡς ὁδὸ ποὺ ὑπῆρχε πρὶν τὸ ἔτος 1923. Ἡ ὁδὸς αὐτὴ βρίσκεται μέσα στὰ οἰκοδομικὰ τετράγωνα, ποὺ περικλείονται ἀπὸ τὶς ὁδοὺς Ἐλευθ. Βενιζέλου, Ἰωάν. Κονδυλάκη, Παπᾶ Γαλανάκη καὶ Μεταξάκη.

Ἡ ἀπόφαση αὐτὴ νὰ δημοσιευθεῖ στὴν Ἐφημερίδα τῆς Κυβερνήσεως.

Ἅγιος Νικόλαος, 25 Αὐγούστου 1977

Ὁ Νομάρχης
Γ. ΛΑΜΠΡΙΝΑΚΟΣ

Ἀριθ. 5234 (6)

Περὶ ἐγκρίσεως διατηρήσεως προϋφισταμένης τοῦ 1923 πάροδου ἐντὸς τοῦ Ο.Τ. 211.

Ο ΝΟΜΑΡΧΗΣ ΠΕΛΛΗΣ

Ἔχοντας ὑπόψη:

1. Τὴν μὲ ἀριθμὸ 79/1977 ἀπόφαση τοῦ Δημοτικοῦ Συμβουλίου Ἐδέσσης ποὺ προτείνει τὴν τροποποίηση τοῦ Ο.Τ. 211 καὶ εἰδικώτερα τὴν διατήρηση ἀδιέξοδο παρόδου ποὺ ὑπάρχει σ' αὐτὸ καὶ κάθετη στὴν ὁδὸ Καποδίστρια ν' ἀποκτήσουν ἐπ' αὐτῆς πρόσωπο τυφλὲς ἰδιοκτησίες.

2. Τὴν Γνώμη τοῦ Περιφερειακοῦ Συμβουλίου Δημ. Ἔργων Τμήματος Νομοῦ Πέλλης ποὺ διατυπώθηκε στὴν 59/8.7.1977 πράξη αὐτοῦ (Πρακτικὸ 10/8.7.77).

Ἰδόντες τὶς διατάξεις:

α) Τοῦ Ν. 3200/55 «περὶ Διοικητικῆς Ἀποκεντρώσεως»

β) Τοῦ Ν.Δ. 532/70 «περὶ συμπληρώσεως τῶν διατάξεων «περὶ Διοικητικῆς Ἀποκεντρώσεως»

γ) Τοῦ ἀπὸ 17.7.1923 Ν.Δ. «περὶ σχεδίων πόλεων κλπ» ὡς αὗται ἐτροποποιήθησαν μεταγενεστέρως.

δ) Τοῦ ὑπ' ἀριθ. 690/7.5.48 «περὶ συμπληρώσεως τῶν διατάξεων περὶ σχεδίων πόλεων,

ε) Τοῦ Ν.Δ. 8/73 «περὶ γενικοῦ Οἰκοδομικοῦ Κανονισμοῦ τοῦ Κράτους.

στ) Τοῦ ἀπὸ 25/6/1928 Π.Δ. (ΦΕΚ 145Α'./30.7.1928) δι' οὗ ἐγκρίνεται τὸ σχεδ. Οἰκισμοῦ Ἐδέσσης.

ζ) Περὶ καθορισμοῦ ὅρων δομήσεως ρυμοτ. σχεδίου Ἐδέσσης 8.12.28 Π.Δ. (ΦΕΚ 265Α'/15.12.28).

η) Τὴν ὑπ' ἀριθ. 19600/23.6.69 Ἐγκύκλιο Διαταγὴ τοῦ Ὑπουργείου Βορείου Ἑλλάδος δι' ἧς καθορίζεται ὡς ἡμετέρας ἁρμοδιότητας ἡ κρίσις περὶ τῆς διατηρήσεως προϋφισταμένης τοῦ 1923 ὁδοῦ

θ) Τοῦ Ν.Δ. 1018/1971 περὶ τροποποιήσεως καὶ συμπληρώσεως τοῦ Α.Ν. 314/1968 περὶ παροχῆς στὸν Ὑπουργὸ Βορείου Ἑλλάδος καὶ τοὺς Νομάρχας ἁρμοδιότητος κλπ.

ι) Τοῦ Β.Δ. 712/70 περὶ καθορισμοῦ τῶν διατηρουμένων ὑπὲρ τοῦ Ὑπουργοῦ καὶ τῶν Περιφερειακῶν ἀρχῶν κλπ. ὡς ἐτροποποιήθη καὶ συνεπληρώθη διὰ τοῦ Β.Δ. 677/71 καὶ 198/72.

Ἐπειδὴ ἡ προϋφισταμένη τοῦ 1923 τυφλὴ ὁδὸς στὸ 211 Ο.Τ. πρέπει νὰ ἐνταχθεῖ στὸ ἐγκεκριμένο σχέδιο Ἐδέσσης διότι ἐπ' αὐτῆς θὰ ἀποκτήσουν πρόσωπο τυφλὲς ἰδιοκτησίες ποὺ θὰ μποροῦν νὰ τακτοποιηθοῦν, ἀποφασίζουμε:

Ὁρίζουμε σὰν διατηρητέα τὴν τυφλὴ προϋφισταμένη τοῦ ἔτους 1923 ὁδὸ ποὺ εἶναι κάθετη στὴν ὁδὸ Καποδίστρια Ἐδέσσης ἐπὶ τῆς ὁποίας ἔχουν πρόσωπο οἱ ἰδιοκτησίες Γιούρα Ἀναστασίου, Λαμπάδα Κων/νου Κιτούτσκα Ἰωάννου, Δόγα Πέτρου, Χατζῆ Ἰωάννου καὶ Μαΐνου Ἰωάννου καὶ ὅπως αὐτὴ φαίνεται στὸ τοπογραφικὸ διάγραμμα τῆς ΔΤΥΝ Πέλλης ποὺ συνοδεύει τὴν ἀπόφαση αὐτή.

Ἡ ἀπόφαση αὐτὴ νὰ δημοσιευθεῖ στὴν Ἐφημερίδα τῆς Κυβερνχσεως

Ἔδεσσα, 5 Αὐγούστου 1977

Ὁ Νομαρχῶν Διευθυντὴς
ΣΤ. ΧΡ. ΤΖΟΥΦΗΣ

ΕΔΕΣΣΑ

ΚΛ. 1:500

ΤΡΟΠΟΠΟΙΗΣΗ ΣΧΕΔΙΟΥ ΠΟΛΕΩΣ

ΣΤΟ 211 Ο.Τ.

ΔΙΑΤΗΡΗΣΗ ΠΑΡΟΔΟΥ ΣΤΗΝ ΟΔΟ ΚΑΠΟΔΙΣΤΡΙΑ ΩΣ ΠΡΟΫΦΙΣΤΑΜΕΝΗ ΤΟΥ 1923

Αριθμός Πράξεως 5234/5 Αύγ. 77


Συνοδεύει 5234/5 Αύγ. 77

Απόφαση Νομάρχου Πέλλης

Έδεσσα 18 Αυγούστου 1977

Ο Προϊστάμενος Δ.Τ.Υ.Ν. Πέλλης



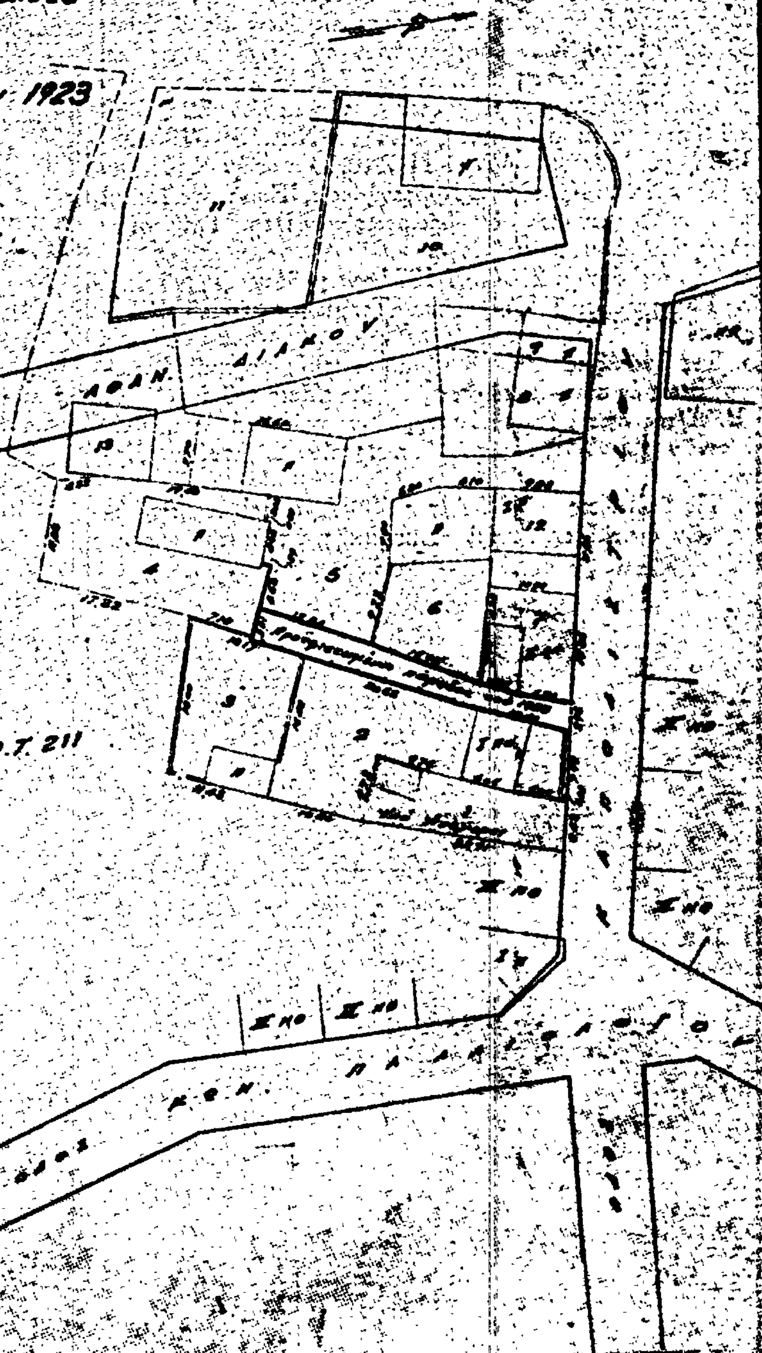

Έδεσσα 18 Αύγ. 1977

Θεωρήθηκε

Ο Προϊστάμενος Δ.Τ.Υ.Ν. Πέλλης



Η Συντάξασα

'Αριθ. 41877 (7)

Περὶ καθορισμοῦ ὁρίων τμήματος οἰκισμοῦ Διαλαμπῆς Ροδόπης προϋφισταμένου τοῦ ἔτους 1923

Ο ΝΟΜΑΡΧΗΣ ΡΟΔΟΠΗΣ

Ἔχοντες ὑπ' ὄψει :

1. Τὶς διατάξεις τῆς ὑπ' ἀριθμ. Ε. 35400/6.12.1976 ἀποφάσεως τοῦ Ὑπουργείου Δημοσίων Ἔργων «περὶ τρόπου καθορισμοῦ ὁρίων οἰκισμῶν, προϋφισταμένων τοῦ ἔτους 1923 καὶ στερουμένων ἐγκεκριμένων σχεδίων ρυμοτομίας.

2. Τὶς διατάξεις τοῦ Ν.Δ. τῆς 17.7.1923 «περὶ σχεδίων πόλεων καὶ κωμῶν» καὶ εἰδικώτερον τῶν ἄρθρων 52 καὶ 53 αὐτοῦ ὅπως συμπληρώθηκαν διὰ τοῦ Ν.Δ. 194/1969.

3. Τὴν ὑπ' ἀριθμ. Α7/16-11/7.10.70 κοινὴν ἀπόφασιν τῶν Ὑπουργῶν Προεδρίας Κυβερνήσεως, Ἐσωτερικῶν καὶ Δημοσίων Ἔργων «περὶ διαρθρώσεως τῶν Περ. Ὑπηρεσιῶν Ὑπουργείου Δημοσίων Ἔργων

4. Τὴν ὑπ' ἀριθμ. 216/20.7.1977 γνωμοδότησιν τοῦ παρ' ἡμῖν Περιφερειακοῦ Συμβουλίου Τμήματος Νομοῦ Ροδόπης.

5. Τὶς διατάξεις τοῦ Ν. 3200/55 «περὶ διοικητικῆς Ἀποκεντρώσεως ἐν συνδυασμῷ πρὸς τὶς διατάξεις τοῦ ἀπὸ 28.6.55 Β. Δ/τος «περὶ ἁρμοδιότητος Νομαρχῶν ἐπὶ ἀντικειμένων τινῶν ἁρμοδιότητος τοῦ Ὑπουργείου Δημοσίων Ἔργων».

6. Τὶς διατάξεις τοῦ Ν. Δ/τος 532/70 «περὶ συμπληρώσεως τῶν διατάξεων «περὶ διοικητικῆς ἀποκεντρώσεως»

Ἰδόντες τὴν ἀπὸ 17.1.1977 ἔκθεση τῆς ἐπιτροπῆς τῆς συσταθείσης μὲ τὴν ὑπ' ἀριθμ. 38356/16.6.1976 ἀποφάσεως τῆς Νομαρχίας Ροδόπης θεωρημένην ἀπὸ τὸν Δ/ντὴ Τεχνικῶν Ὑπηρεσιῶν Ν. Ροδόπης.

2. Τὸ τοπογραφικὸ σκαρίφημα ποὺ συνοδεύει τὴν παραπάνω ἔκθεση, καὶ στὸ ὁποῖο καθορίζονται οἱ ὁριακὲς ἰδιοκτησίες τοῦ προϋφισταμένου τοῦ ἔτους 1923 τμήματος τοῦ οἰκισμοῦ Διαλαμπῆς διὰ τῶν ἀριθμῶν 1 ἕως 31.

3. Τὸ ὑπ' ἀριθμ. 2453/10.7.1977 ἔγγραφο τῆς Κοινότητος Ἰάσμου στὸ ὁποῖο ἀναφέρεται ὅτι καμμιὰ ἔνσταση δὲν ὑποβλήθηκε ἐμπρόθεσμα κατὰ τῆς ὡς ἄνω ἐκθέσεως τῆς ἁρμοδίας ἐπιτροπῆς καθορισμοῦ τῶν ὁρίων τοῦ οἰκισμοῦ Διαλαμπῆς στὸ τμῆμα ποὺ προϋπῆρχε τοῦ ἔτους 1923, ἀποφασίζουμε :

Κηρύσσουμε τὴν ἀπὸ 17.1.1977 ἔκθεση τῆς παραπάνω Ἐπιτροπῆς μὲ τὸ τοπογραφικὸ σκαρίφημα ποὺ τὴν συνοδεύει καὶ καθορίζουμε τὰ ὅρια τοῦ προϋφισταμένου τοῦ ἔτους 1923 τμήματος τοῦοἰκισμοῦ, ὅπως αὐτὸ ὁρίζεται στὴν παραπάνω ἔκθεση.

Ἡ ἀπὸ 17.1.1977 ἔκθεση μὲ τὸ τοπογραφικὸ σκαρίφημα ποὺ τὴν συνοδεύει νὰ δημοσιευθοῦν στὴν Ἐφημερίδα τῆς Κυβερνήσεως.

Ἡ ἀπόφαση αὐτὴ νὰ δημοσιευθεῖ στὴν Ἐφημερίδα τῆς Κυβερνήσεως

Ἐν Κομοτηνῇ τῇ 1 Αὐγούστου 1977

Ὁ Νομάρχης
ΠΑΝΑΓΙΩΤΗΣ ΦΩΤΕΑΣ

ΣΚΑΡΙΦΗΜΑ ΤΜΗΜΑΤΟΣ ΟΙΚΙΣΜΟΥ ΔΙΑΛΑΜΠΗΣ ΠΡΟΫΦΙΣΤΑΜΕΝΟΥ ΤΟΥ ΕΤΟΥΣ 1923

ΣΥΝΟΔΕΥΕΙ ΤΗΝ ΑΠΟ 17.1.1978 ΠΡΟΤΑΣΙΝ ΤΗΣ ΕΠΙΤΡΟΠΗΣ ΚΑΘΟΡΙΣΜΟΥ ΟΡΙΩΝ ΤΩΝ ΟΙΚΙΣΜΩΝ ΤΩΝ ΠΡΟΫΦΙΣΤΑΜΕΝΩΝ ΤΟΥ ΕΤΟΥΣ 1923

1 2 3 4 5 6 7 8 9 10 11 12 13 14 15 16 17 18 19 20 21 22 23 24 25 26 27 28 29 30 31

Ο ΕΘΕΩΡΗΘΗ

Εν Κομοτηνή τη 13.2.1979

Εντολή Νομάρχου

Ο

Διντός Τεχνικών Υπηρεσιών

ΚΩΝ/ΝΟΣ ...ΙΔΗΣ

Επιθεωρ. ...

ΕΛΛΗΝΙΚΗ ΔΗΜΟΚΡΑΤΙΑ ΝΟΜΑΡΧΙΑ ΡΟΔΟΠΗΣ

ΕΝ ΚΟΜΟΤΗΝΗ ΤΗ 17.1.1978

Η ΕΠΙΤΡΟΠΗ

1. Γ. ΧΑΤΖΟΠΟΥΛΟΣ

2. Σ. ΜΑΤΑΝΑΣ

3. Ν. [illegible]

'Αριθ. Ε.6437 (8)

Περὶ ἐγκρίσεως ἐπεκτάσεως οἰκισμοῦ Πύρρας Τρικάλων

Ο ΝΟΜΑΡΧΗΣ ΤΡΙΚΑΛΩΝ

Ἔχοντας ὑπόψη :

1. Τὶς διατάξεις :

α) Τοῦ Ν. 3200/1955 «περὶ διοικητικῆς ἀποκεντρώσεως», ὅπως τροποποιήθηκαν καὶ συμπληρώθηκαν μεταγενέστερα.

β) Τοῦ Ν.Δ. τῆς 17.7.1923 «περὶ σχεδίων πόλεων κλπ.» ὅπως τροποποιήθηκαν καὶ συνεπληρώθηκαν μεταγενέστερα.

γ) Τοῦ Ν.Δ. 8/1973 «περὶ Γ.Ο.Κ.».

δ) Τοῦ Β.Δ. 712/1970 «περὶ καθορισμοῦ τῶν διατηρουμένων ὑπὲρ τοῦ Ὑπουργοῦ Δημ. Ἔργων ἁρμοδιοτήτων» κλπ. ὅπως τροποποιήθηκαν καὶ συμπληρώθηκαν μεταγενέστερα.

ε) Τοῦ Ν.Δ. 1018/1971 «περὶ τροποποιήσεως καὶ συμπληρώσεως τοῦ Α.Ν. 314/1968 περὶ παροχῆς εἰς τὸν Ὑπουργὸν Βορείου Ἑλλάδος καὶ τοὺς Νομάρχας ἁρμοδιότητος ἐπὶ θεμάτων ἐγκρίσεως ἐπεκτάσεως ἢ τροποποιήσεως σχεδίων πόλεων καὶ κωμῶν».

2. Τὴν Λ9/1-8/3/9.8.1971 κοινὴ ἀπόφαση τῶν Ὑπουργῶν Προεδρίας Κυβερνήσεως καὶ Ἐσωτερικῶν «περὶ ὀργανώσεως τῶν Νομαρχιῶν».

3. Τὴν 14/1977 ἀπόφαση τοῦ Κοινοτικοῦ Συμβουλίου Πύρρας Τρικάλων, «περὶ ἐγκρίσεως τοῦ ρυμοτομικοῦ σχεδίου τοῦ νέου οἰκισμοῦ Πύρρας».

4. Τὴν σύμφωνη γνωμοδότηση τοῦ Περιφερειακοῦ Συμβουλίου Δημ. Ἔργων - Τμῆμα Τρικάλων, διατυπωμένη εἰς τὸ 14/2/11.7.1977 πρακτικὸ συνεδριάσεως αὐτοῦ, ἀποφασίζουμε :

1. Ἐγκρίνουμε τὴν ἐπέκταση τοῦ οἰκισμοῦ Πύρρας Τρικάλων διὰ τῆς δημιουργίας νέου οἰκισμοῦ ἐν ἐπαφῇ μὲ τὸν ὑφιστάμενο.

2. Ἐγκρίνουμε τοὺς ὅρους δομήσεως τοῦ νέου οἰκισμοῦ ὡς ἑξῆς :

—Ἐλάχιστο πρόσωπο	14,00 μ.
—Ἐλάχιστο βάθος	18,00 μ2.
—Ἐλάχιστο ἐμβαδὸν	250 μ.
— Ποσοστὸ καλύψεως	60 %
—Ἀριθμὸς ὀρόφων	2
— Μέγιστο ὕψος	7,50 μ.
— Σύστημα δομήσεως «Πτερύγων»	

Ἡ ἀπόφαση αὐτὴ νὰ δημοσιευθεῖ στὴν Ἐφημερίδα τῆς Κυβερνήσεως

Τρίκαλα, 10 Αὐγούστου 1977

Ὁ Νομάρχης
Γ. ΧΑΡΑΛΑΜΠΟΠΟΥΛΟΣ

'Αριθ. Ε.6438 (9)

Περὶ τροποποιήσεως τῶν ὅρων δομήσεως τοῦ σχεδίου Πόλεως Φαρκαδόνος Τρικάλων.

Ο ΝΟΜΑΡΧΗΣ ΤΡΙΚΑΛΩΝ

Ἔχοντας ὑπόψη :

1. Τὶς διατάξεις :

α) Τοῦ Ν. 3200/1955 «περὶ διοικητικῆς ἀποκεντρώσεως», ὅπως συμπληρώθηκαν καὶ τροποποιήθηκαν μεταγενέστερα.

β) Τοῦ Ν.Δ. τῆς 17.7.1923 «περὶ σχεδίων Πόλεων κλπ» ὅπως συμπληρώθηκαν καὶ τροποποιήθηκαν μεταγενέστερα

γ) Τοῦ Ν.Δ. 8/1973 «περὶ ΓΟΚ».

δ) Τοῦ Β.Δ. 712/1970 «περὶ καθορισμοῦ τῶν διατηρουμένων ὑπὲρ τοῦ Ὑπουργοῦ Δημ. Ἔργων ἁρμοδιοτήτων κλπ» ὅπως συμπληρώθηκαν καὶ τροποποιήθηκαν μεταγενέστερα.

ε) Τοῦ Ν.Δ. 1018/1971 «περὶ τροποποιήσεως καὶ συμπληρώσεως τοῦ Α.Ν. 314/1968 περὶ παροχῆς εἰς τὸν Ὑπουργὸν Βορείου Ἑλλάδος καὶ τοὺς Νομάρχας ἁρμοδιότητος ἐπὶ θεμάτων ἐγκρίσεως ἐπεκτάσεως ἢ τροποποιήσεως σχεδίων Πόλεων καὶ Κωμῶν».

2. Τὸ Β.Δ. τῆς 4.11.1952 «περὶ καθορισμοῦ τῶν ὅρων καὶ περιορισμῶν δομήσεως τῶν οἰκοπέδων τοῦ ρυμοτομικοῦ σχεδίου Φαρκαδόνος Τρικάλων», ὅπως τροποποιήθηκε μεταγενέστερα.

3. Τὴν Λ9/1-8/3/9.8.1971 κοινὴ ἀπόφαση τῶν Ὑπουργῶν Προεδρίας Κυβερνήσεως καὶ Ἐσωτερικῶν «περὶ ὀργανώσεως τῶν Νομαρχιῶν»

4. Τὴν 33/1977 ἀπόφαση τοῦ Δημοτικοῦ Συμβουλίου Φαρκαδόνος «περὶ τροποποιήσεως τῶν ὁρίων ἀρτιότητος τῶν οἰκοπέδων τοῦ Β' Τομέα τοῦ ρυμοτομικοῦ σχεδίου».

5. Τὴν σύμφωνη γνωμοδότηση τοῦ Περιφερειακοῦ Συμβουλίου Δημ. Ἔργων – Τμῆμα Τρικάλων, διατυπωμένη εἰς τὸ 14/3/11.7.1977 πρακτικὸ συνεδριάσεως αὐτοῦ, ἀποφασίζουμε :

Τροποποιοῦμε τὰ ὅρια ἀρτιότητος τῶν οἰκοπέδων τοῦ Β' Τομέα τοῦ ρυμοτομικοῦ σχεδίου Φαρκαδόνος ὡς ἑξῆς :

—Ἐλάχιστο Πρόσωπο 14.00 μ.
—Ἐλάχιστο βάθος 18.00 μ.
—Ἐλάχιστο ἐμβαδὸν 300 μ2.

Ἡ ἀπόφαση αὐτὴ νὰ δημοσιευθεῖ στὴν Ἐφημερίδα τῆς Κυβερνήσεως.

Τρίκαλα, 9 Αὐγούστου 1977

Ὁ Νομάρχης
Γ. ΧΑΡΑΛΑΜΠΟΠΟΥΛΟΣ

ΕΚ ΤΟΥ ΕΘΝΙΚΟΥ ΤΥΠΟΓΡΑΦΕΙΟΥ